ATER

COMUNE DI SONNINO

-PROVINCIA DI LATINA-

AZIENDA TERRITORIALE PER EDILIZIA RESIDENZIALE PUBBLICA DELLA PROVINCIA DI LATINA

PROGRAMMA DI RIQUALIFICAZIONE URBANA
ALLOGGI A CANONE SOSTENIBILE
ai sensi della D.G.R. Lazio n.499/2008 e del D.M.N. 2295/2008 Infrastrutture e Trasporti

Data di Redazione
gennaio 2013

oggetto:
PROGETTO ESECUTIVO

E-IMPE 02

scala 1:100

oggetto tavola:

PIANTE IMPIANTO ELETTRICO

progettista:
ing. **Tommaso Bianchi**
(C.F. BNC TMS 53R05 D003R)
Corso Matteotti n. 5
tommasobianchi@libero.it

collaborazione ATER:
arch. **Laura Savelli**

Responsabile Unico del Procedimento ATER:
ing. **Francesco Berardi**

collaborazione architettonico:
dott. Arch. Riccardo Mastroianni
Via Pio VI n. 7 - Latina

collaborazione impianto idrico sanitario termico:
dott. Ing. Silvano Dalla Libera
Viale Mazzini n. 3 - Latina

collaborazione impianto elettrico:
dott. Ing. Adolfo De Cave
Via Arboreto n. 111 - Cori (LT)

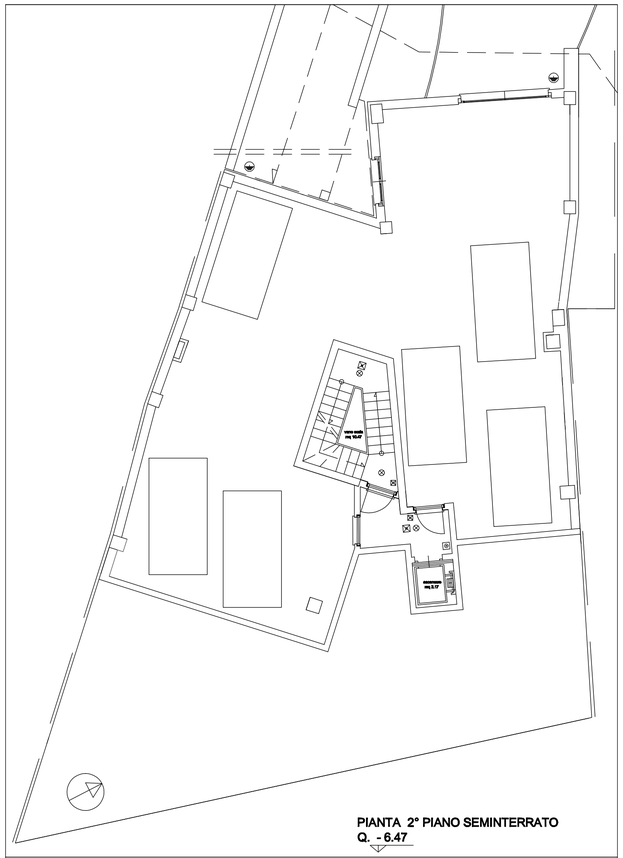

PIANTA 2° PIANO SEMINTERRATO
Q. - 6.47

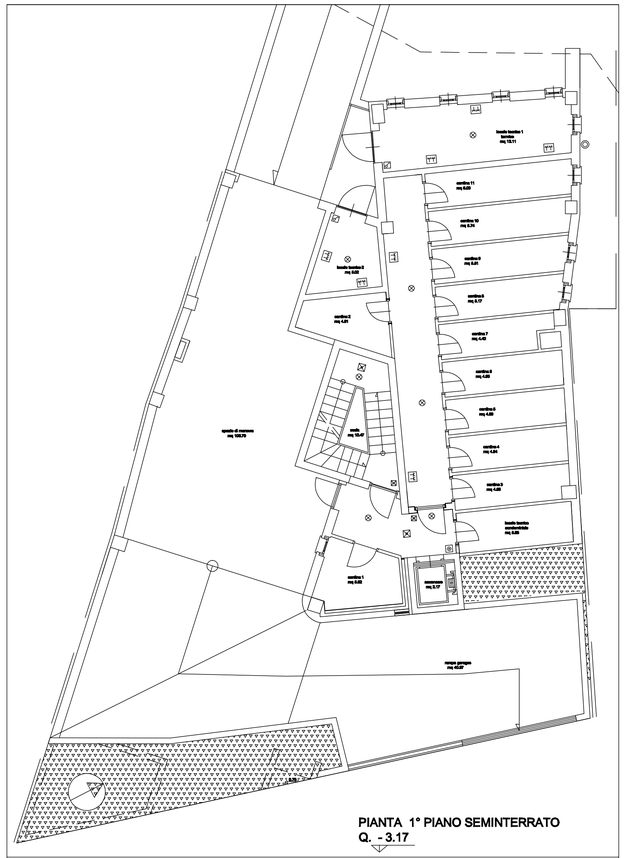

PIANTA 1° PIANO SEMINTERRATO
Q. - 3.17

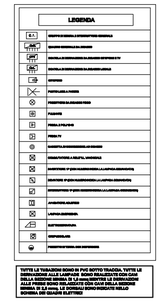

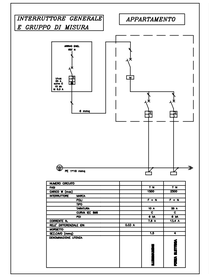

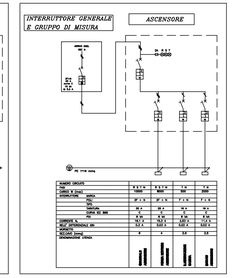

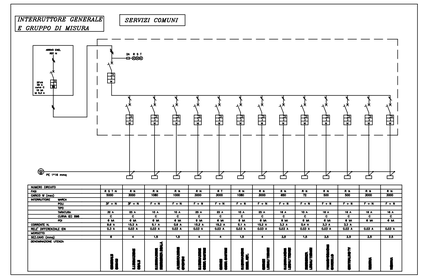

PIANTA PIANO TERRA
Q. 0.20 e Q. 1.00

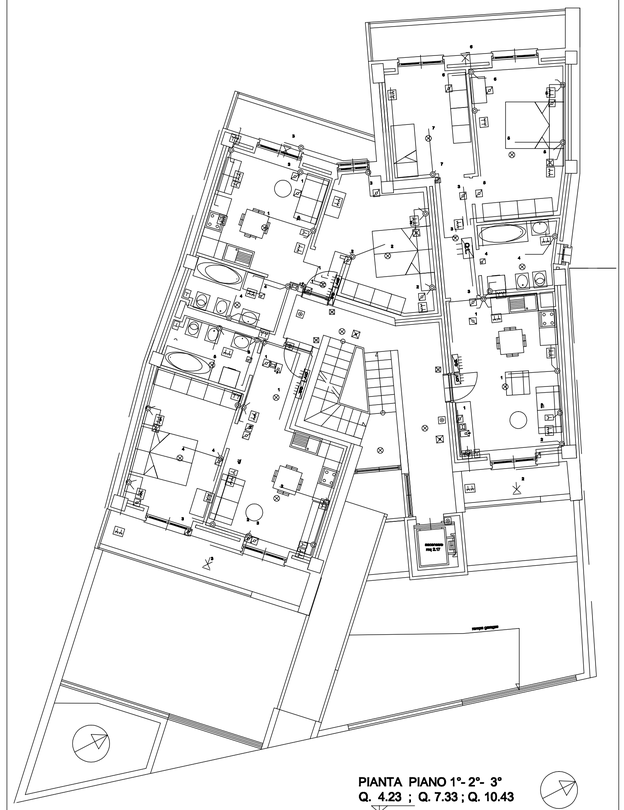

PIANTA PIANO 1°- 2°- 3°
Q. 4.23 ; Q. 7.33 ; Q. 10.43

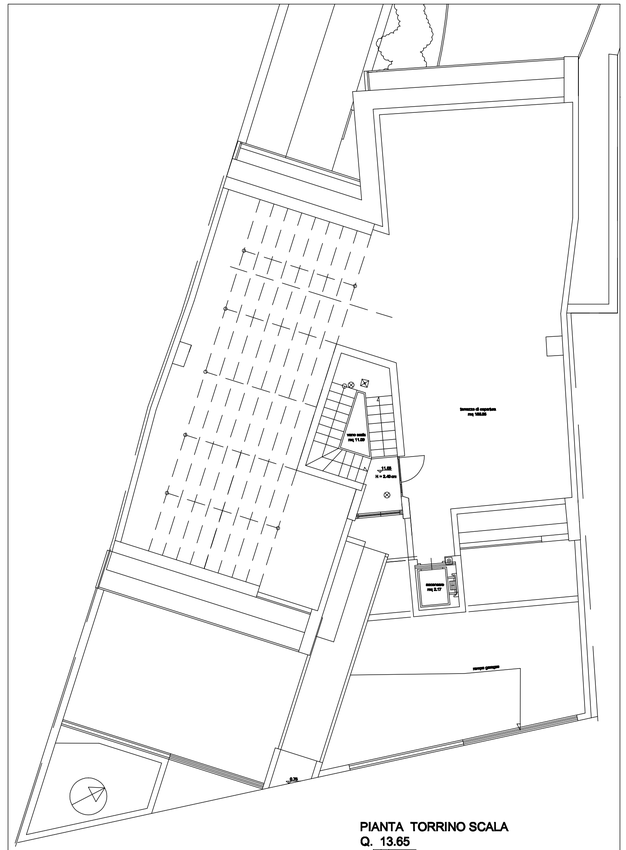

PIANTA TORRINO SCALA
Q. 13.65