


P.E.E.P. San Valentino

scala 1:1.000

 Sagoma dell'edificio

 Area parcheggio

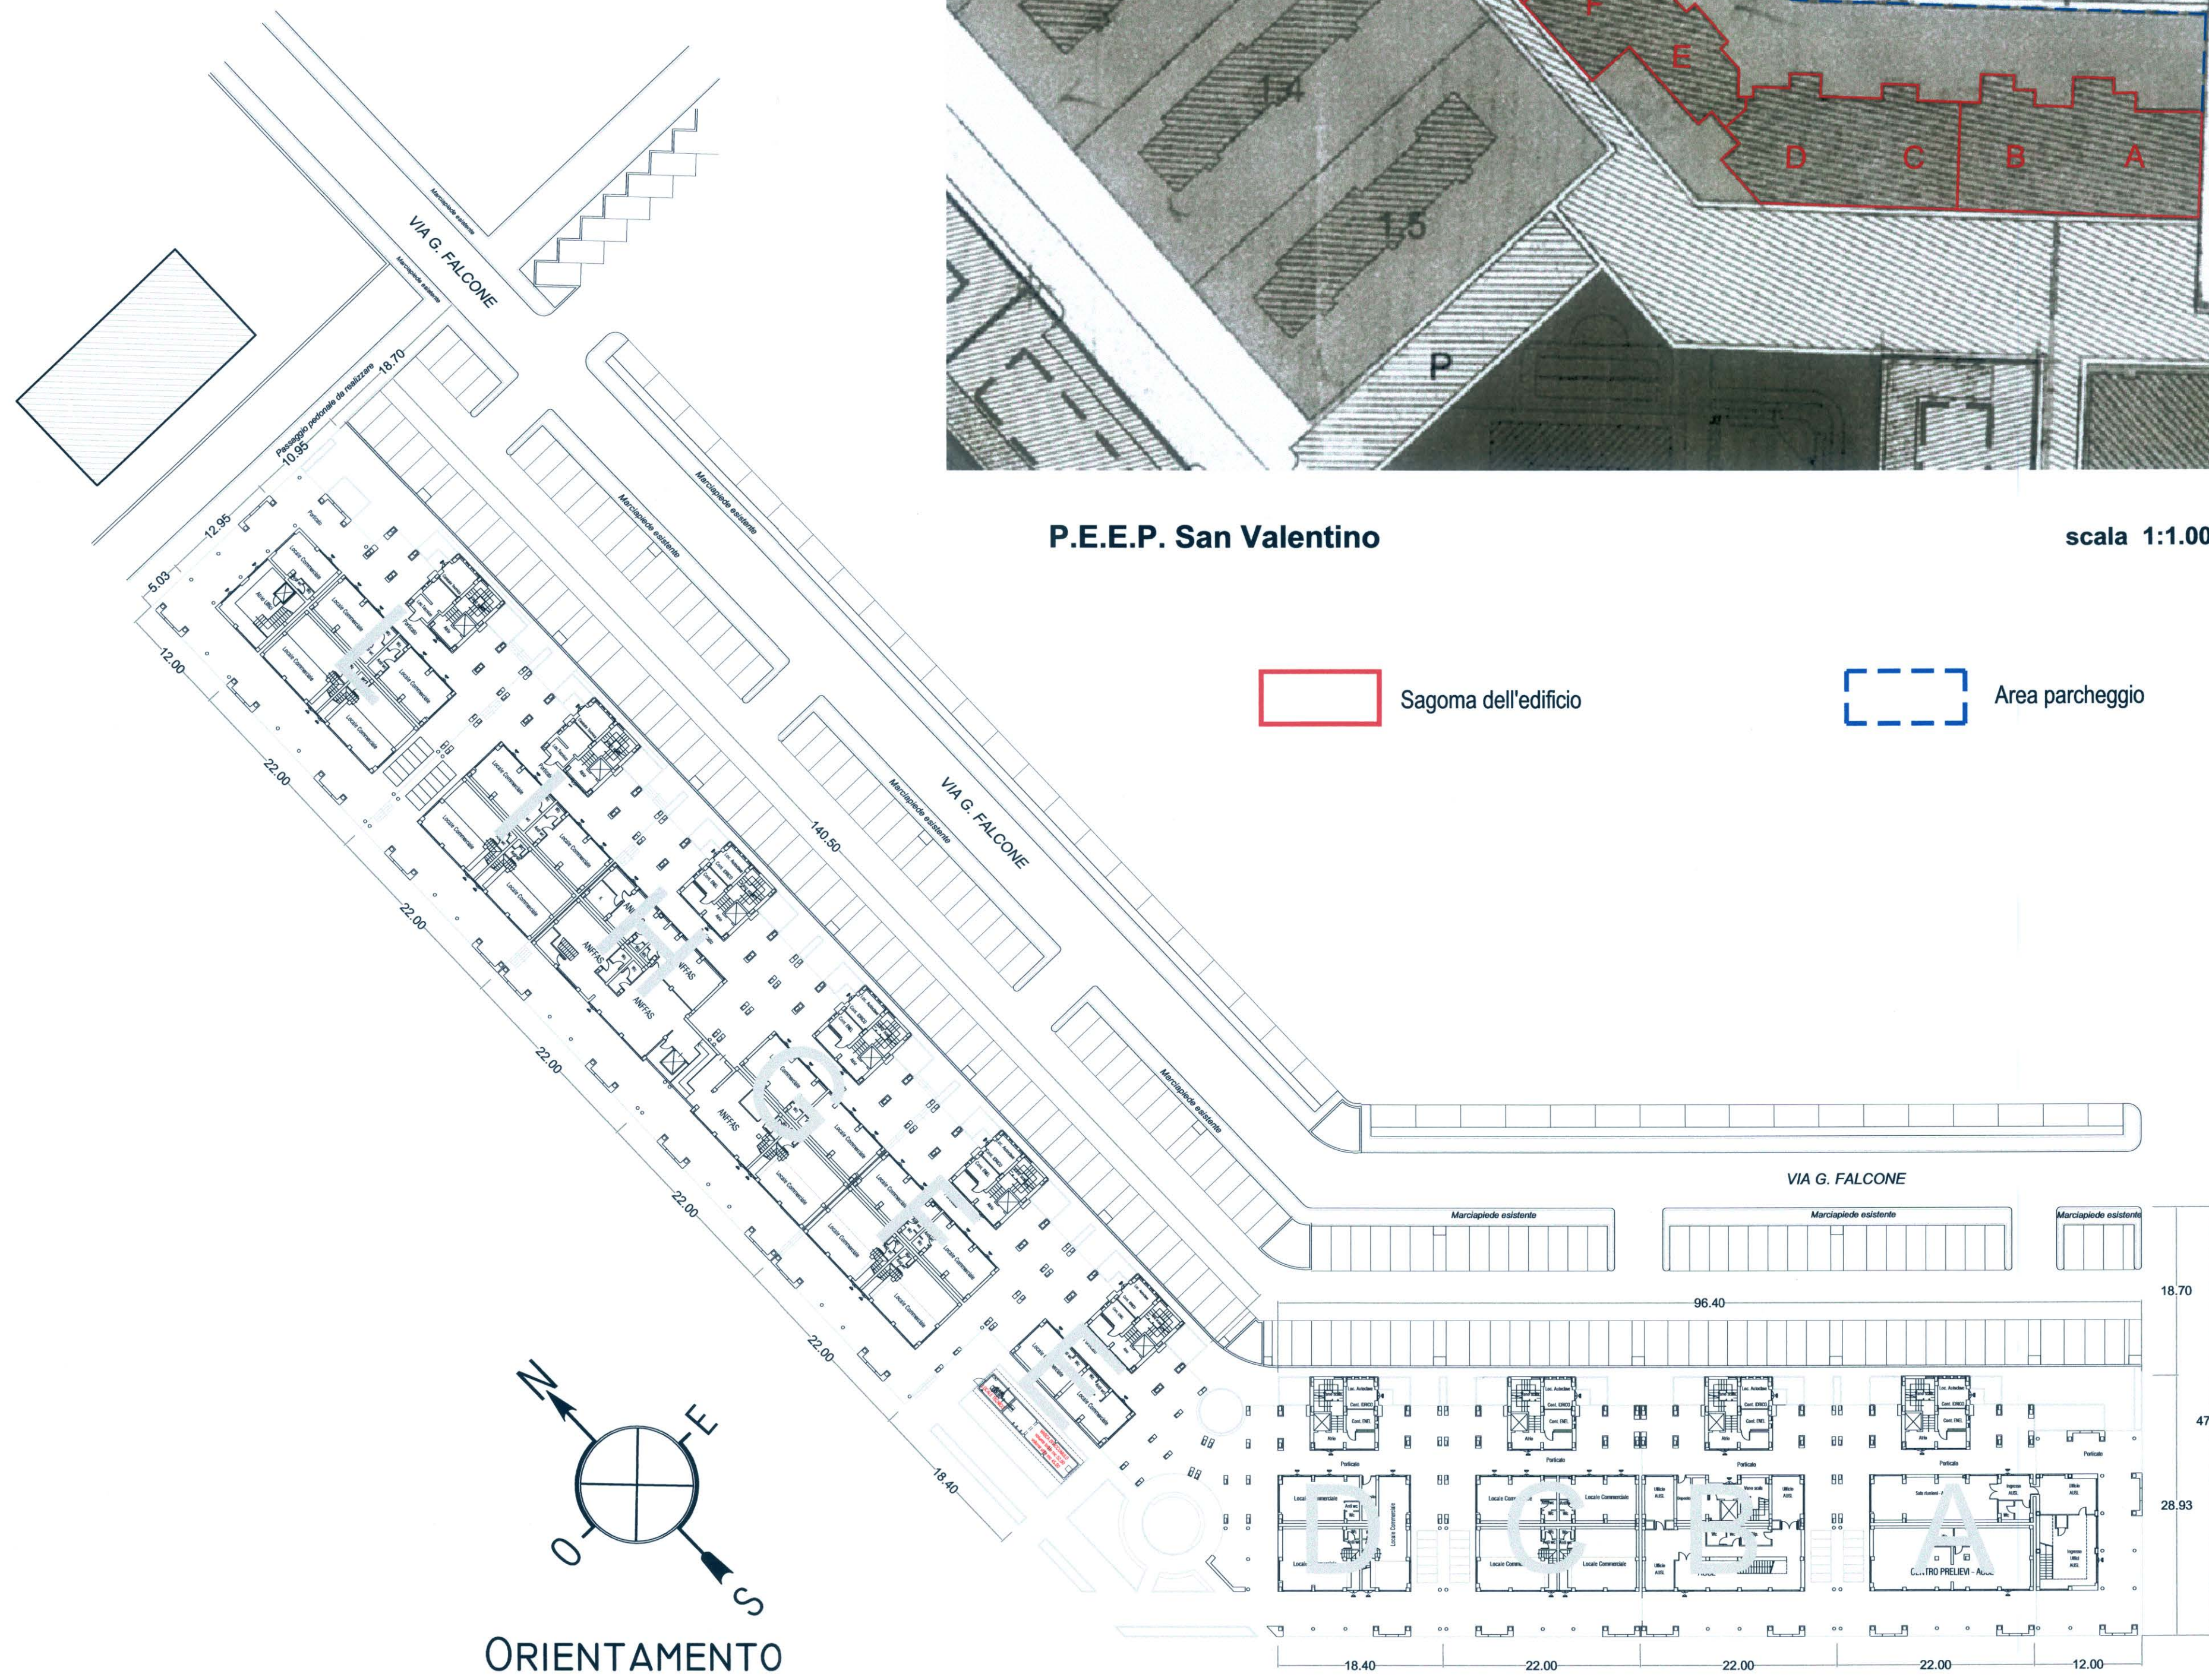

Attacco a terra

scala 1:500



fausto panini ingegnere edile



viale dello statuto n. 41 - 04100 Latina
tel/fax 0773605799
e-mail: faustopanini@com.it
C.F. PNN FST 66T29 H501U - P.IVA 02204370593

Collaboratore: Arch. Miriam De Cinti



committente ATER - Provincia di Latina Via Curtatone, 2 - Latina		codice 831ATER	files disegni LOTTO19_T1-2-3-4.DWG	plot A1/1:0.5
progetto LAVORI DI ADEGUAMENTO PREVENZIONE INCENDI Edifici in Comune di Cisterna di Latina Vial G. Falcone, LOTTO19 (scale da A ad L)		disegnato MDC	controllato FP	approvato FP
descrizione Stralcio P.E.E.P. San Valentino Attacco a terra IL DIRIGENTE DELL'AREA TECNICA (Dott. Ingegnere Rocco)		revisione 30.05.2014	data 30.05.2014	tavola 01
		revisione 1:500/1:1000	scala 1:500/1:1000	
		materiali		